



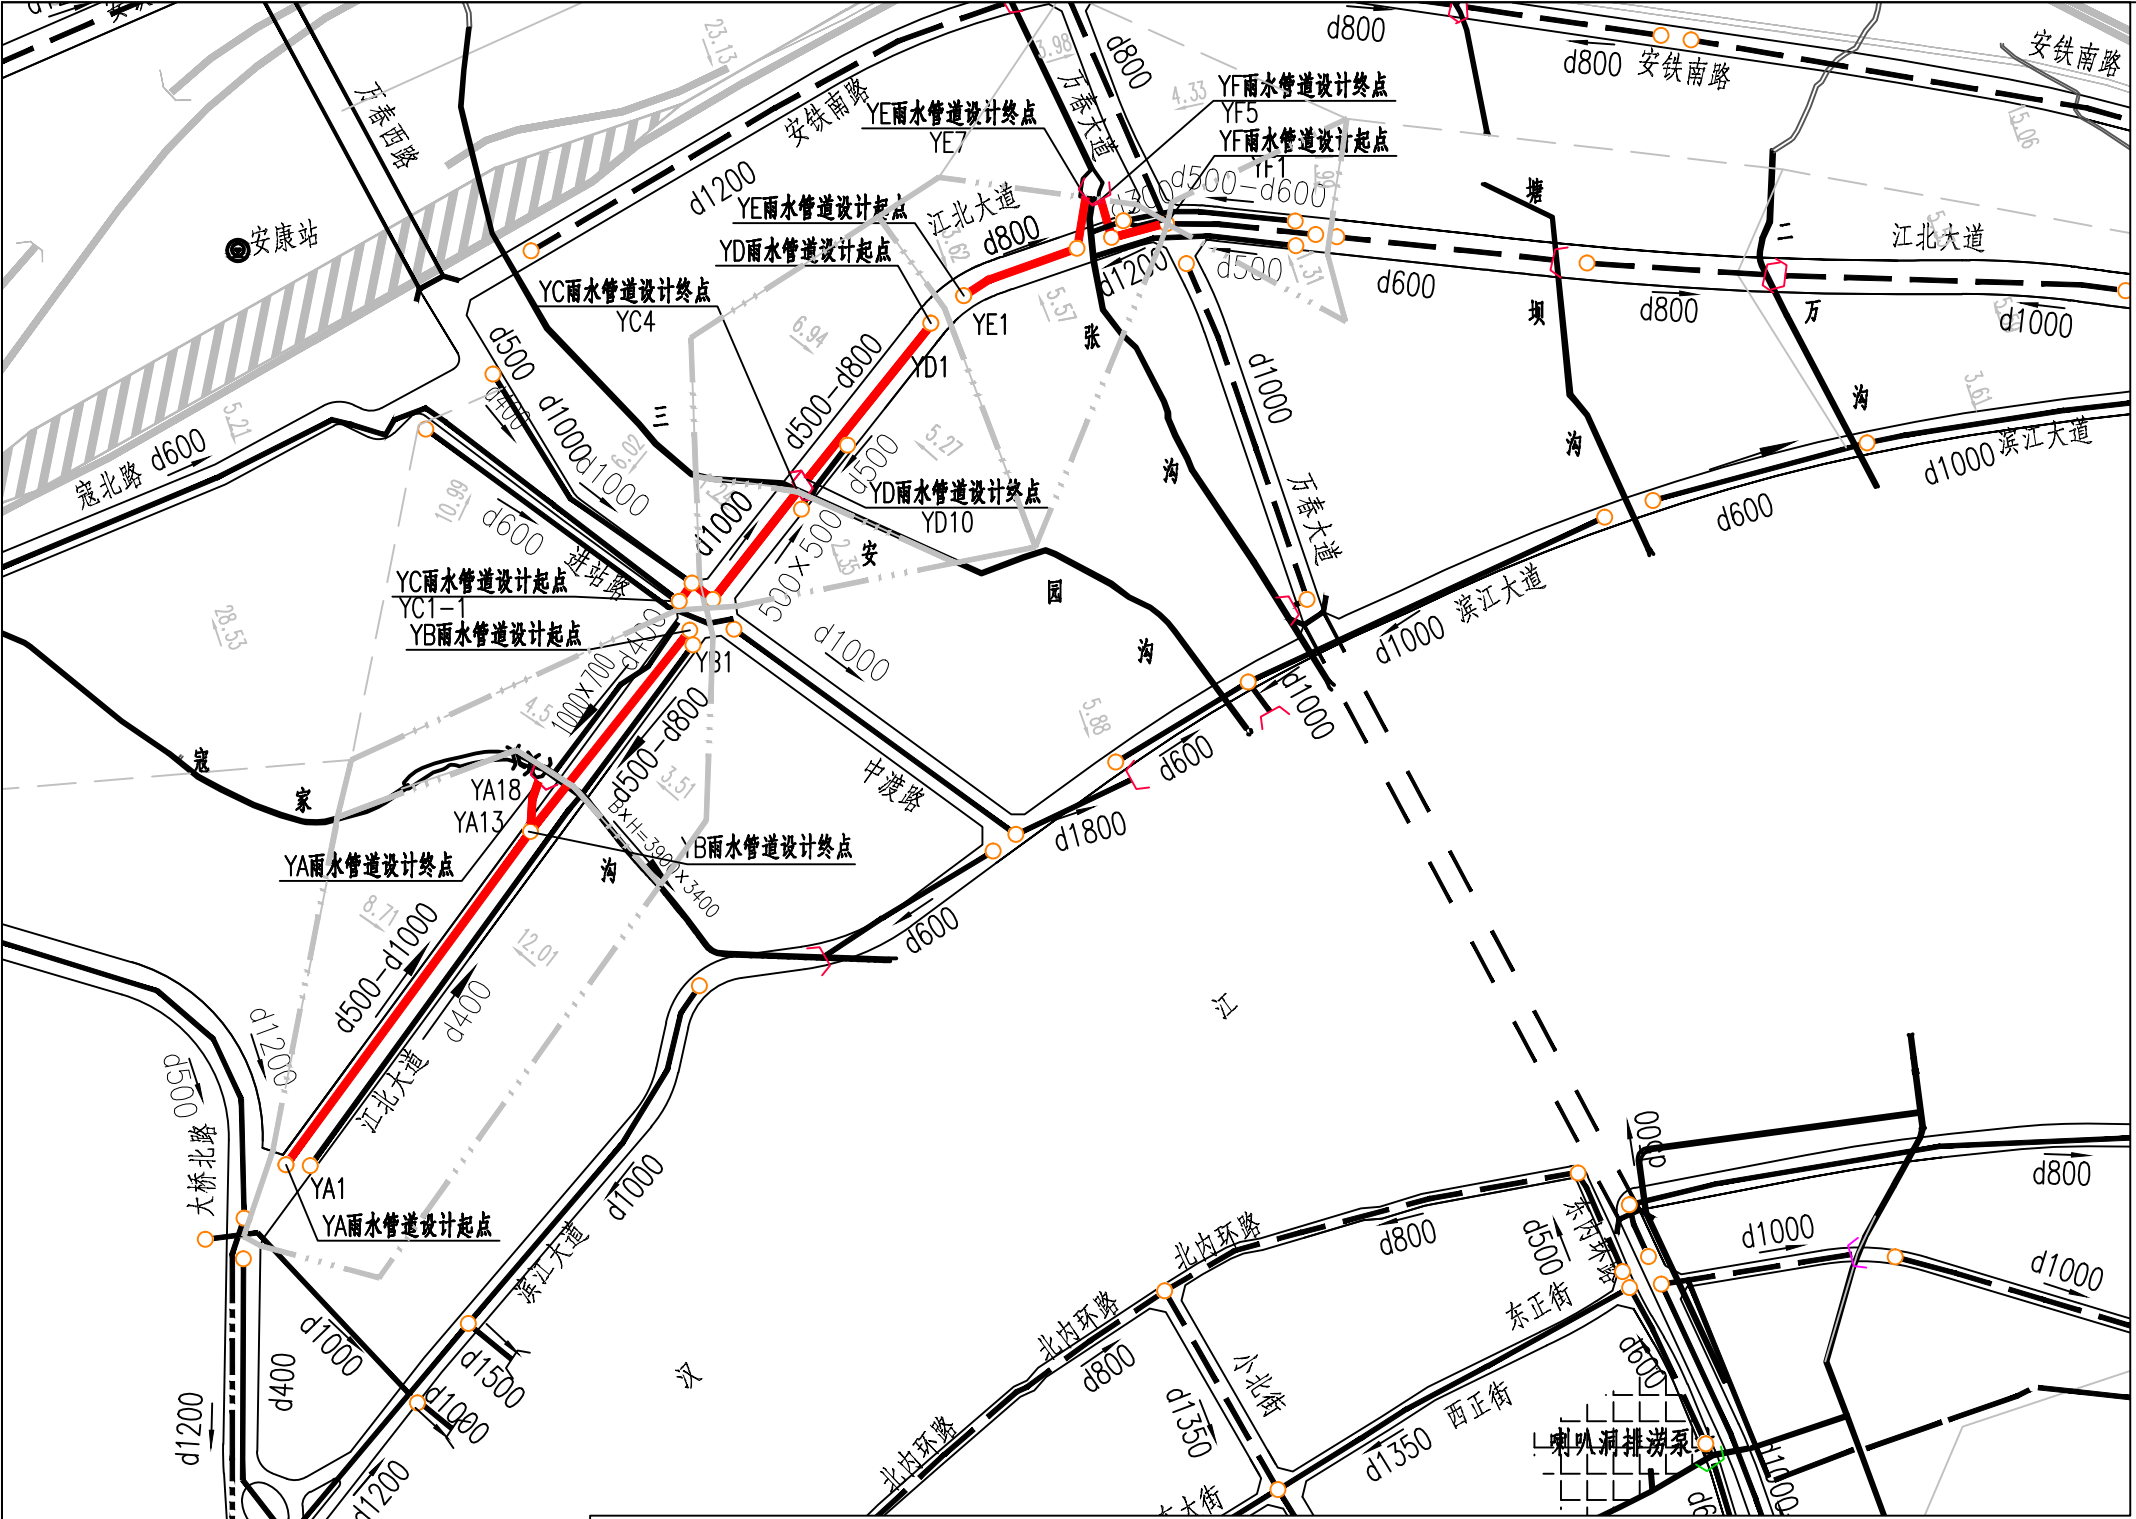

安康中心城区易涝点整治工程（江北大道九华饭店点位）位置图

1:10000

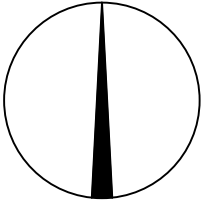

图例

- 河流
- 设计市政道路
- 设计雨水管道
- 规划雨水管道
- 现状雨水管道或合流管道
- 同步设计雨水管道
- 现状沟道或箱涵
- 面积划分线
- 面积 (ha) 及流向
- 管径 (mm)

注：图中尺寸单位管径以毫米计