



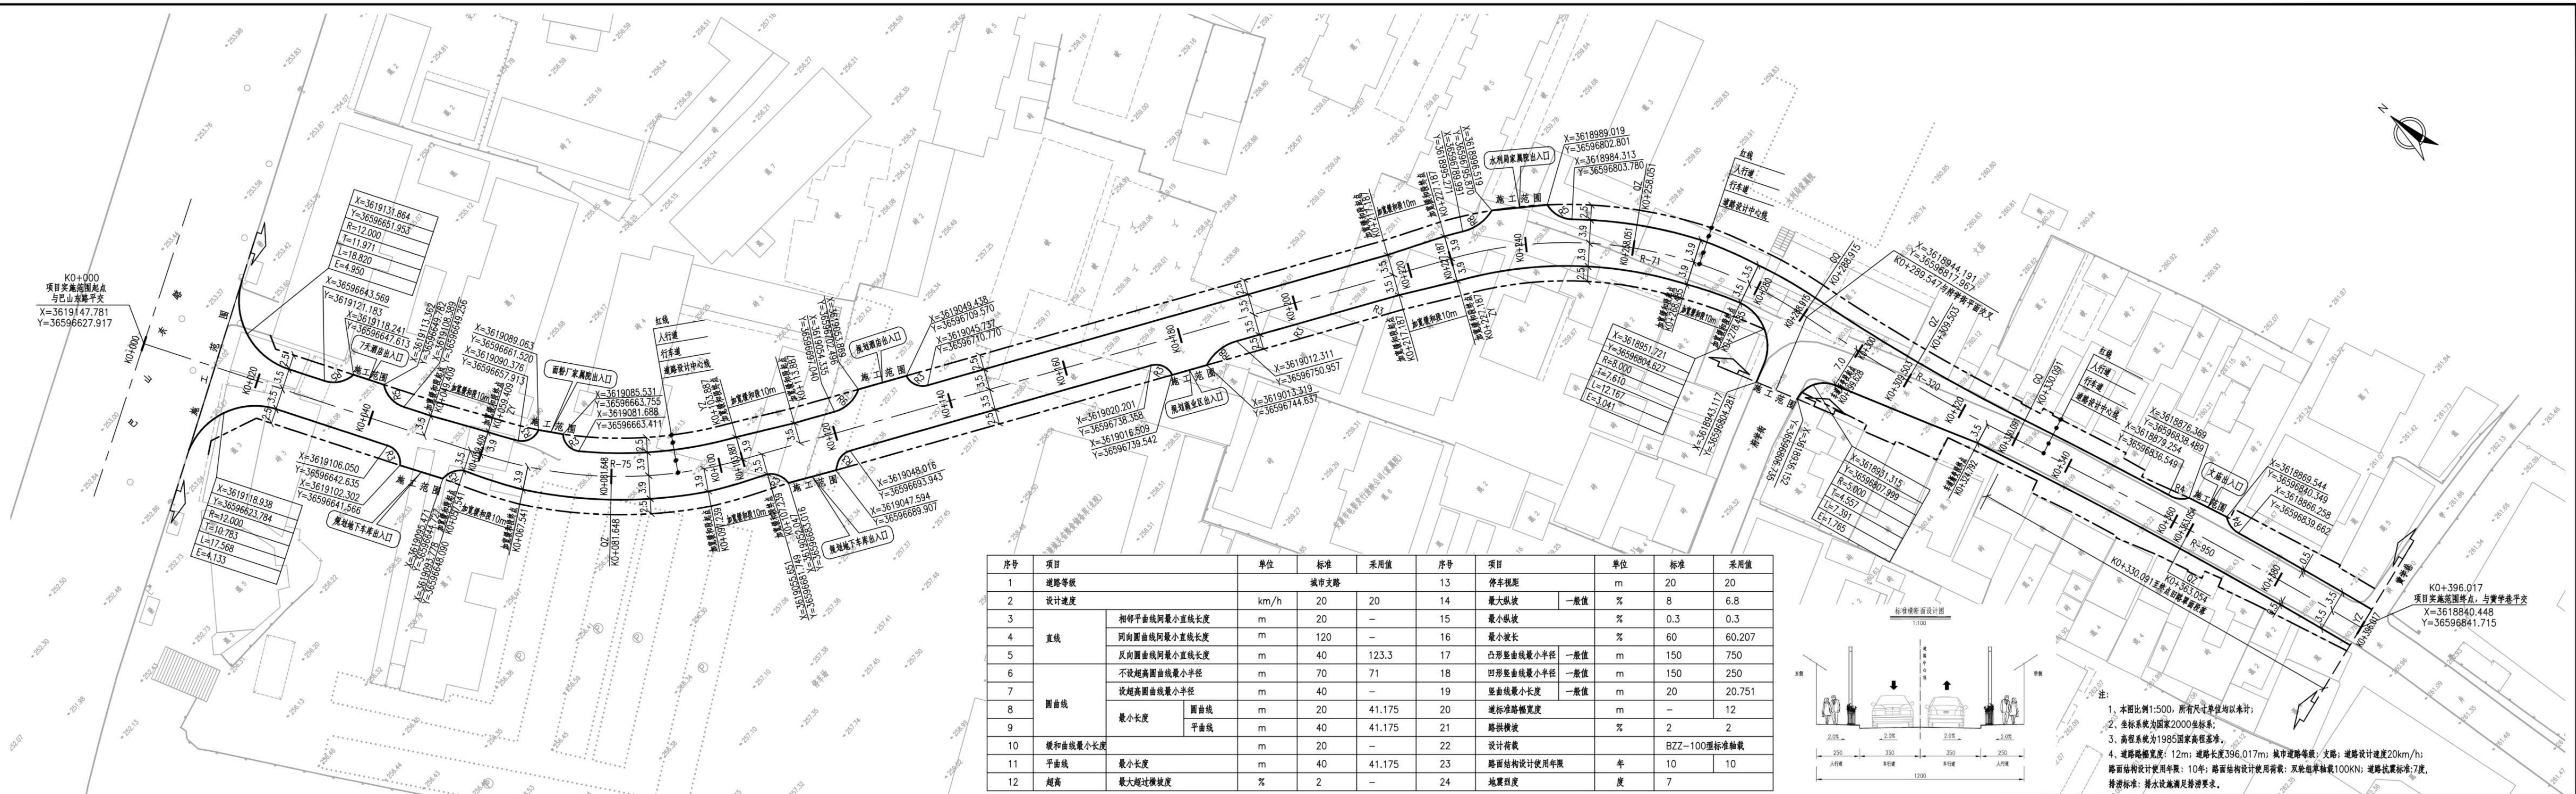

序号	项目		单位	标准	采用值	序号	项目		单位	标准	采用值
1	道路等级			城市支路		13	停车视距		m	20	20
2	设计速度		km/h	20	20	14	最大纵坡	一般值	%	8	6.8
3	直线	相邻平曲线间最小直线长度	m	20	—	15	最小纵坡		%	0.3	0.3
4		同向圆曲线间最小直线长度	m	120	—	16	最小坡长		%	60	60.207
5		反向圆曲线间最小直线长度	m	40	123.3	17	凸形竖曲线最小半径	一般值	m	150	750
6	圆曲线	不设超高圆曲线最小半径	m	70	71	18	凹形竖曲线最小半径	一般值	m	150	250
7		设超高圆曲线最小半径	m	40	—	19	竖曲线最小长度	一般值	m	20	20.751
8		最小长度	圆曲线	m	20	41.175	20	道标准路幅宽度	m	—	12
9			平曲线	m	40	41.175	21	路拱横坡	%	2	2
10	缓和曲线最小长度		m	20	—	22	设计荷载			BZZ—100型标准轴载	
11	平曲线	最小长度	m	40	41.175	23	路面结构设计使用年限		年	10	10
12	超高	最大超过横坡度	%	2	—	24	地震烈度		度	7	

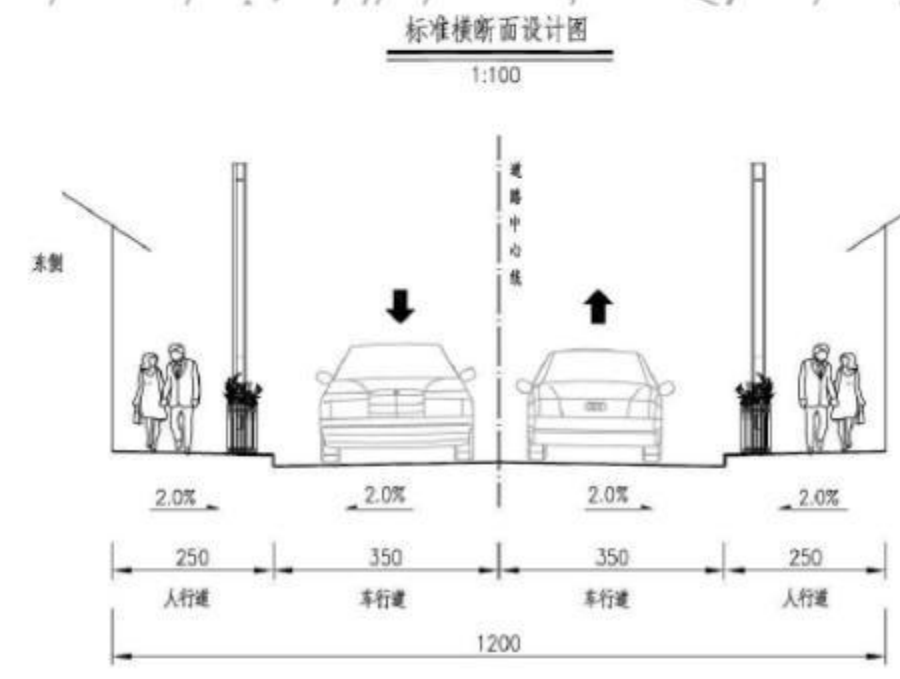

注：
1、本图比例1:500，所有尺寸单位均以米计；
2、坐标系统为国家2000坐标系；
3、高程系统为1985国家高程基准；
4、道路路幅宽度：12m；道路长度396.017m；城市道路等级：支路；道路设计速度20km/h；
路面结构设计使用年限：10年；路面结构设计使用荷载：双轮组单轴载100KN；道路抗震标准：7度；
排水标准：排水设施满足排水要求。